

Perimetro Centro Abitato ai sensi della L.R. 56/77

REGIONE PIEMONTE  
PROVINCIA DI VERBANIA  
COMUNE DI GHIFFA


PIANO REGOLATORE GENERALE  
VARIANTE STRUTTURALE

committente :  
**COMUNE DI GHIFFA**  
area di sviluppo e fase di progetto:  
**PROGETTO PRELIMINARE**  
tipologia elaborato  
**PERIMETRAZIONE DEL CENTRO ABITATO**

codice elaborato  
044\_04\_A\_0618\_01\_U01

AT.6

SCALA 1:5000

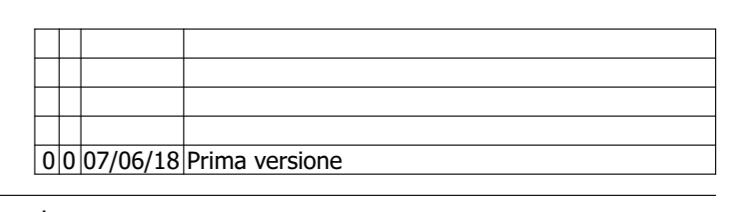

01.07.06/18 Prima versione

data

**GIUGNO 2018**

progettazione:

**STUDIO RIPAMONTI**

tel +39 0233 63352 - fax +39 0233 63352

e-mail: ripamonti@ripamonti.it